



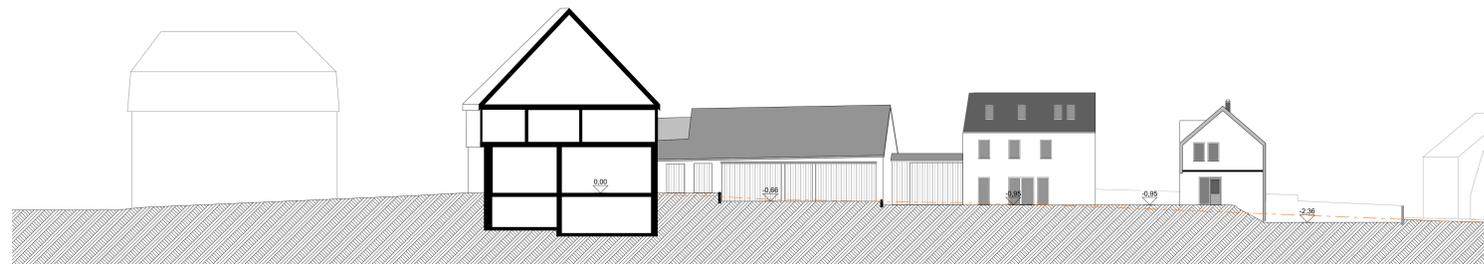

Ansicht NG 5 Westen/Ottstedter Weg 1:200

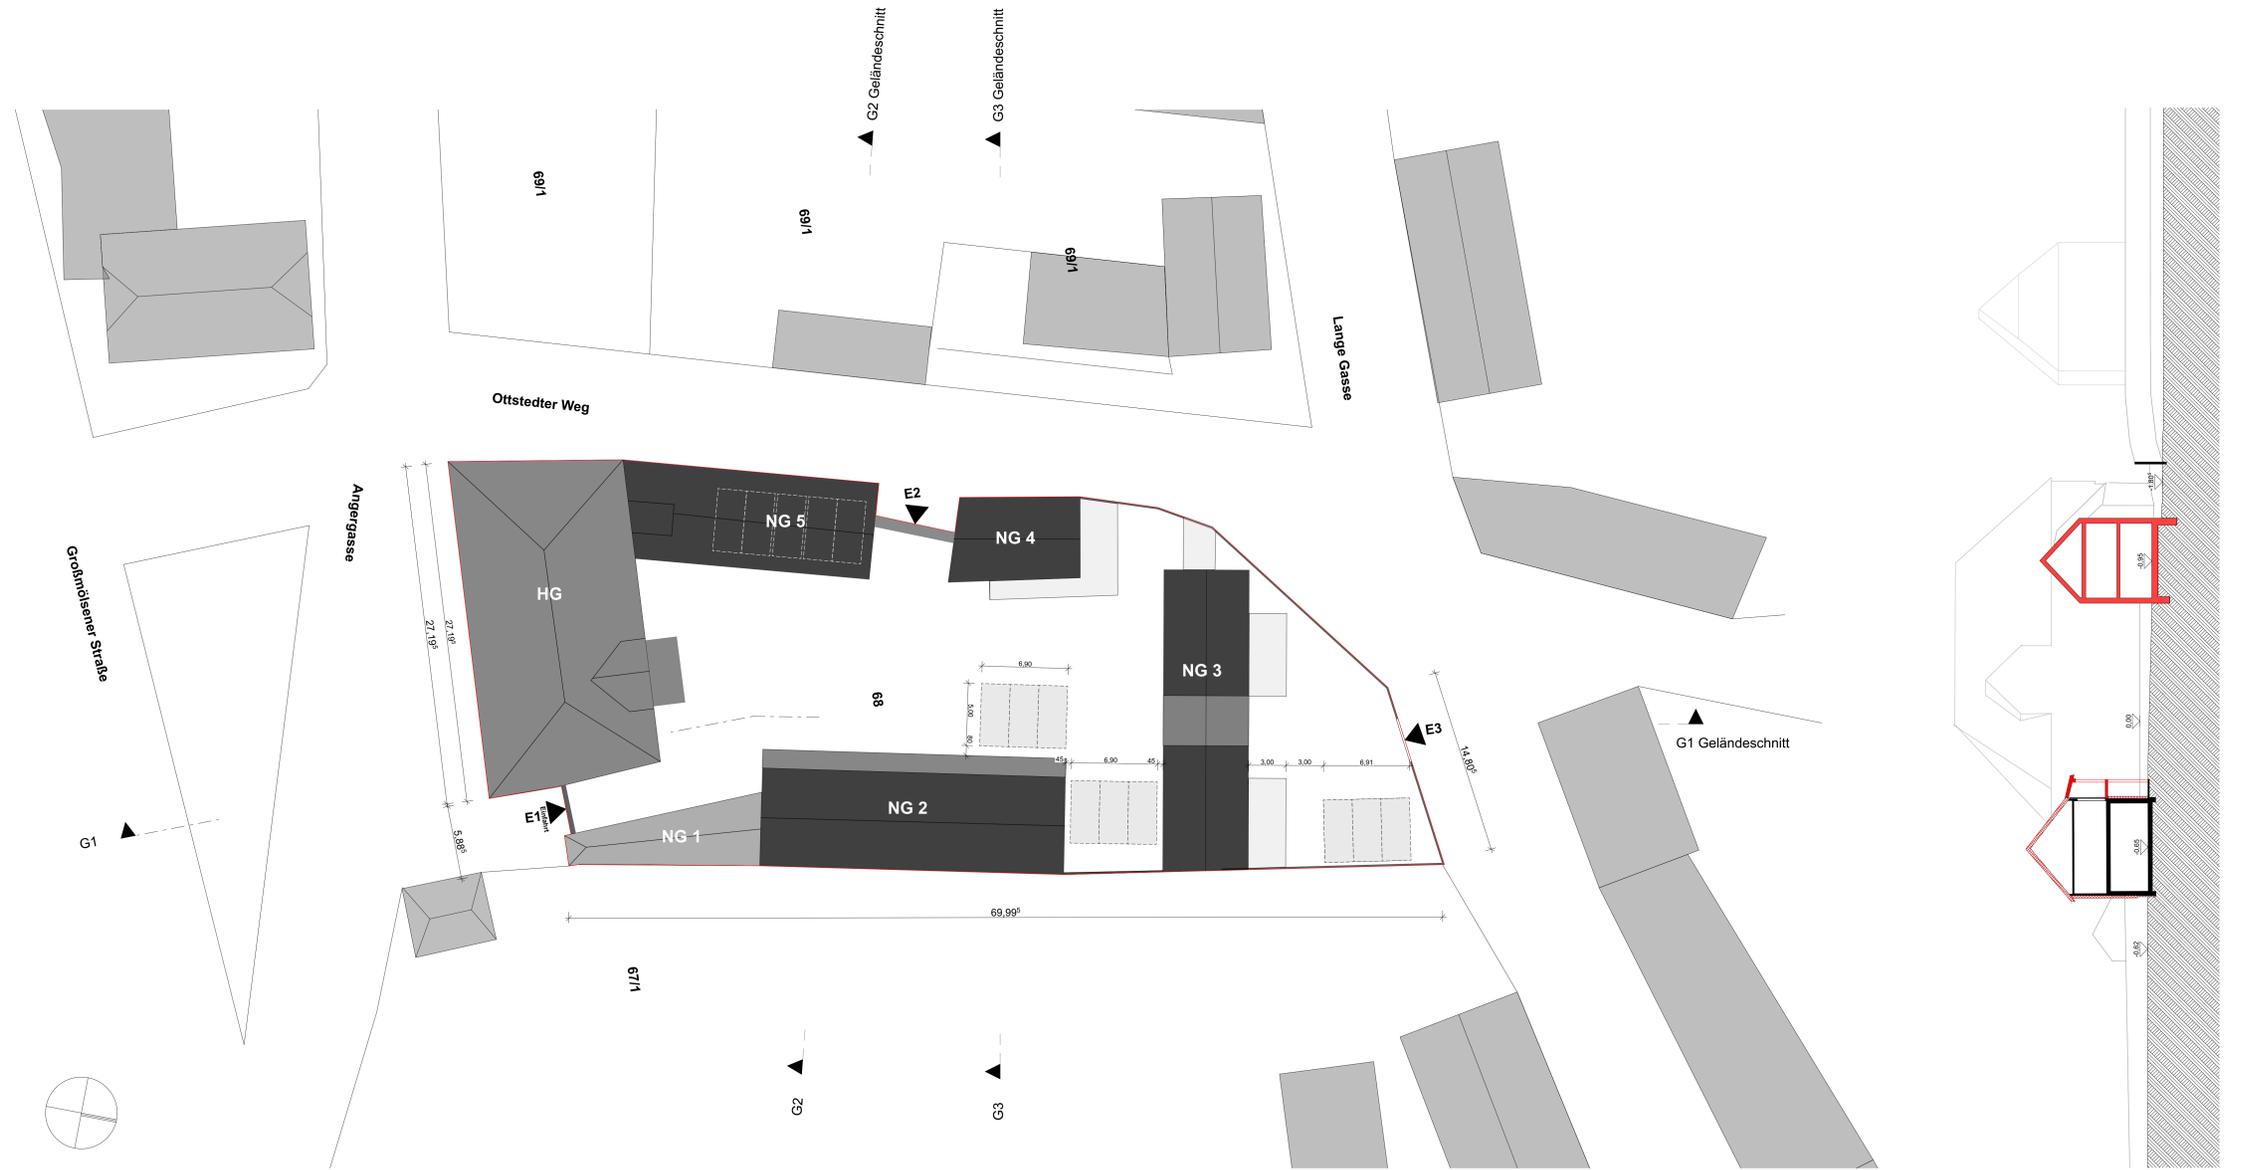

G1 Geländeschnitt HG und NG3 1:200

E1 und E2: Einfahrten Hof Feuerwehr  
E3: Einfahrt zum Be- und Entladen

**Stellplätze:**  
Für die Anlage sind insgesamt 19 Stellplätze nachzuweisen.  
Es ist weder vom Bauherr, noch von der Denkmalfolge gewünscht, die volle Anzahl der Stellplätze auf dem Hof vorzusehen.  
10 Stellplätze werden als Doppelparker (übereinander) im Nebengebäude 5 vorgesehen.  
6 Stellplätze werden auf dem Hof und weitere 3 Stellplätze vor der nördlichen Mauer vorgesehen.

Sämtliche Maße sind vom Unternehmer eigenverantwortlich am Bau zu prüfen.  
Alle Werkzeuge sind nur in Verbindung mit den gültigen Schnitt- und Bewehrungsplänen des Tragwerksplaners, sowie der Durchführungsregeln der Fachgenossenschaft gültig und über den ergänzenden Angaben.  
Dehnungslinien sind nach Angabe Tragwerksplaners anzufügen.  
Die Ausführungsart verpflichtet den Auftraggeber auf etwaige Unstimmigkeiten der Ausführungsunterlagen hinzuweisen (VOB, § 3.3).

- Abbruch
- Abbruch Fensterelement
- Neubau
- Geländebestand


**AUFTRAGGEBER:**  
Andreas Püttmann  
Geilhardtstraße 26, 99084 Erfurt  
Tel. 015127078487  
E-Mail: projekt@antignum.com

UNTERSCHRIFT AUFTRAGGEBER:

**ARCHITEKT:**  
B10 Architektur & Design  
Schäichhofstraße 82  
99085 Erfurt  
Tel. 017647304067  
E-Mail: info@b10architektur-design.de

UNTERSCHRIFT ARCHITEKT:

**BAUVORHABEN:**  
A20/01 BV Ollendorf  
Denkmalgeschützter Dreiseitenhof  
Angergasse 106, 99198 Ollendorf  
Gemarkung Ollendorf  
Flur 1, Flurstück 68

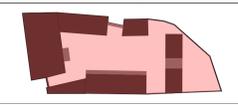

|   |         |             |          |
|---|---------|-------------|----------|
| <b>Denkmalgeschützter Dreiseitenhof Ollendorf</b> |         |             |          |
| gez.  | Mußstab | Blattgröße  | Datum    |
| TEA   | 1:200   | 1189x841 A0 | 24.03.23 |

# Lageplan