


HG Hoffassade Bestand 1:100
Text (schräg) aus Bauforschung: Dipl. - Ing. Torsten Lieberenz



Vorzugsvariante mit Planung 1:100



HG Hoffassade mit Abriss (gelb) 1:100

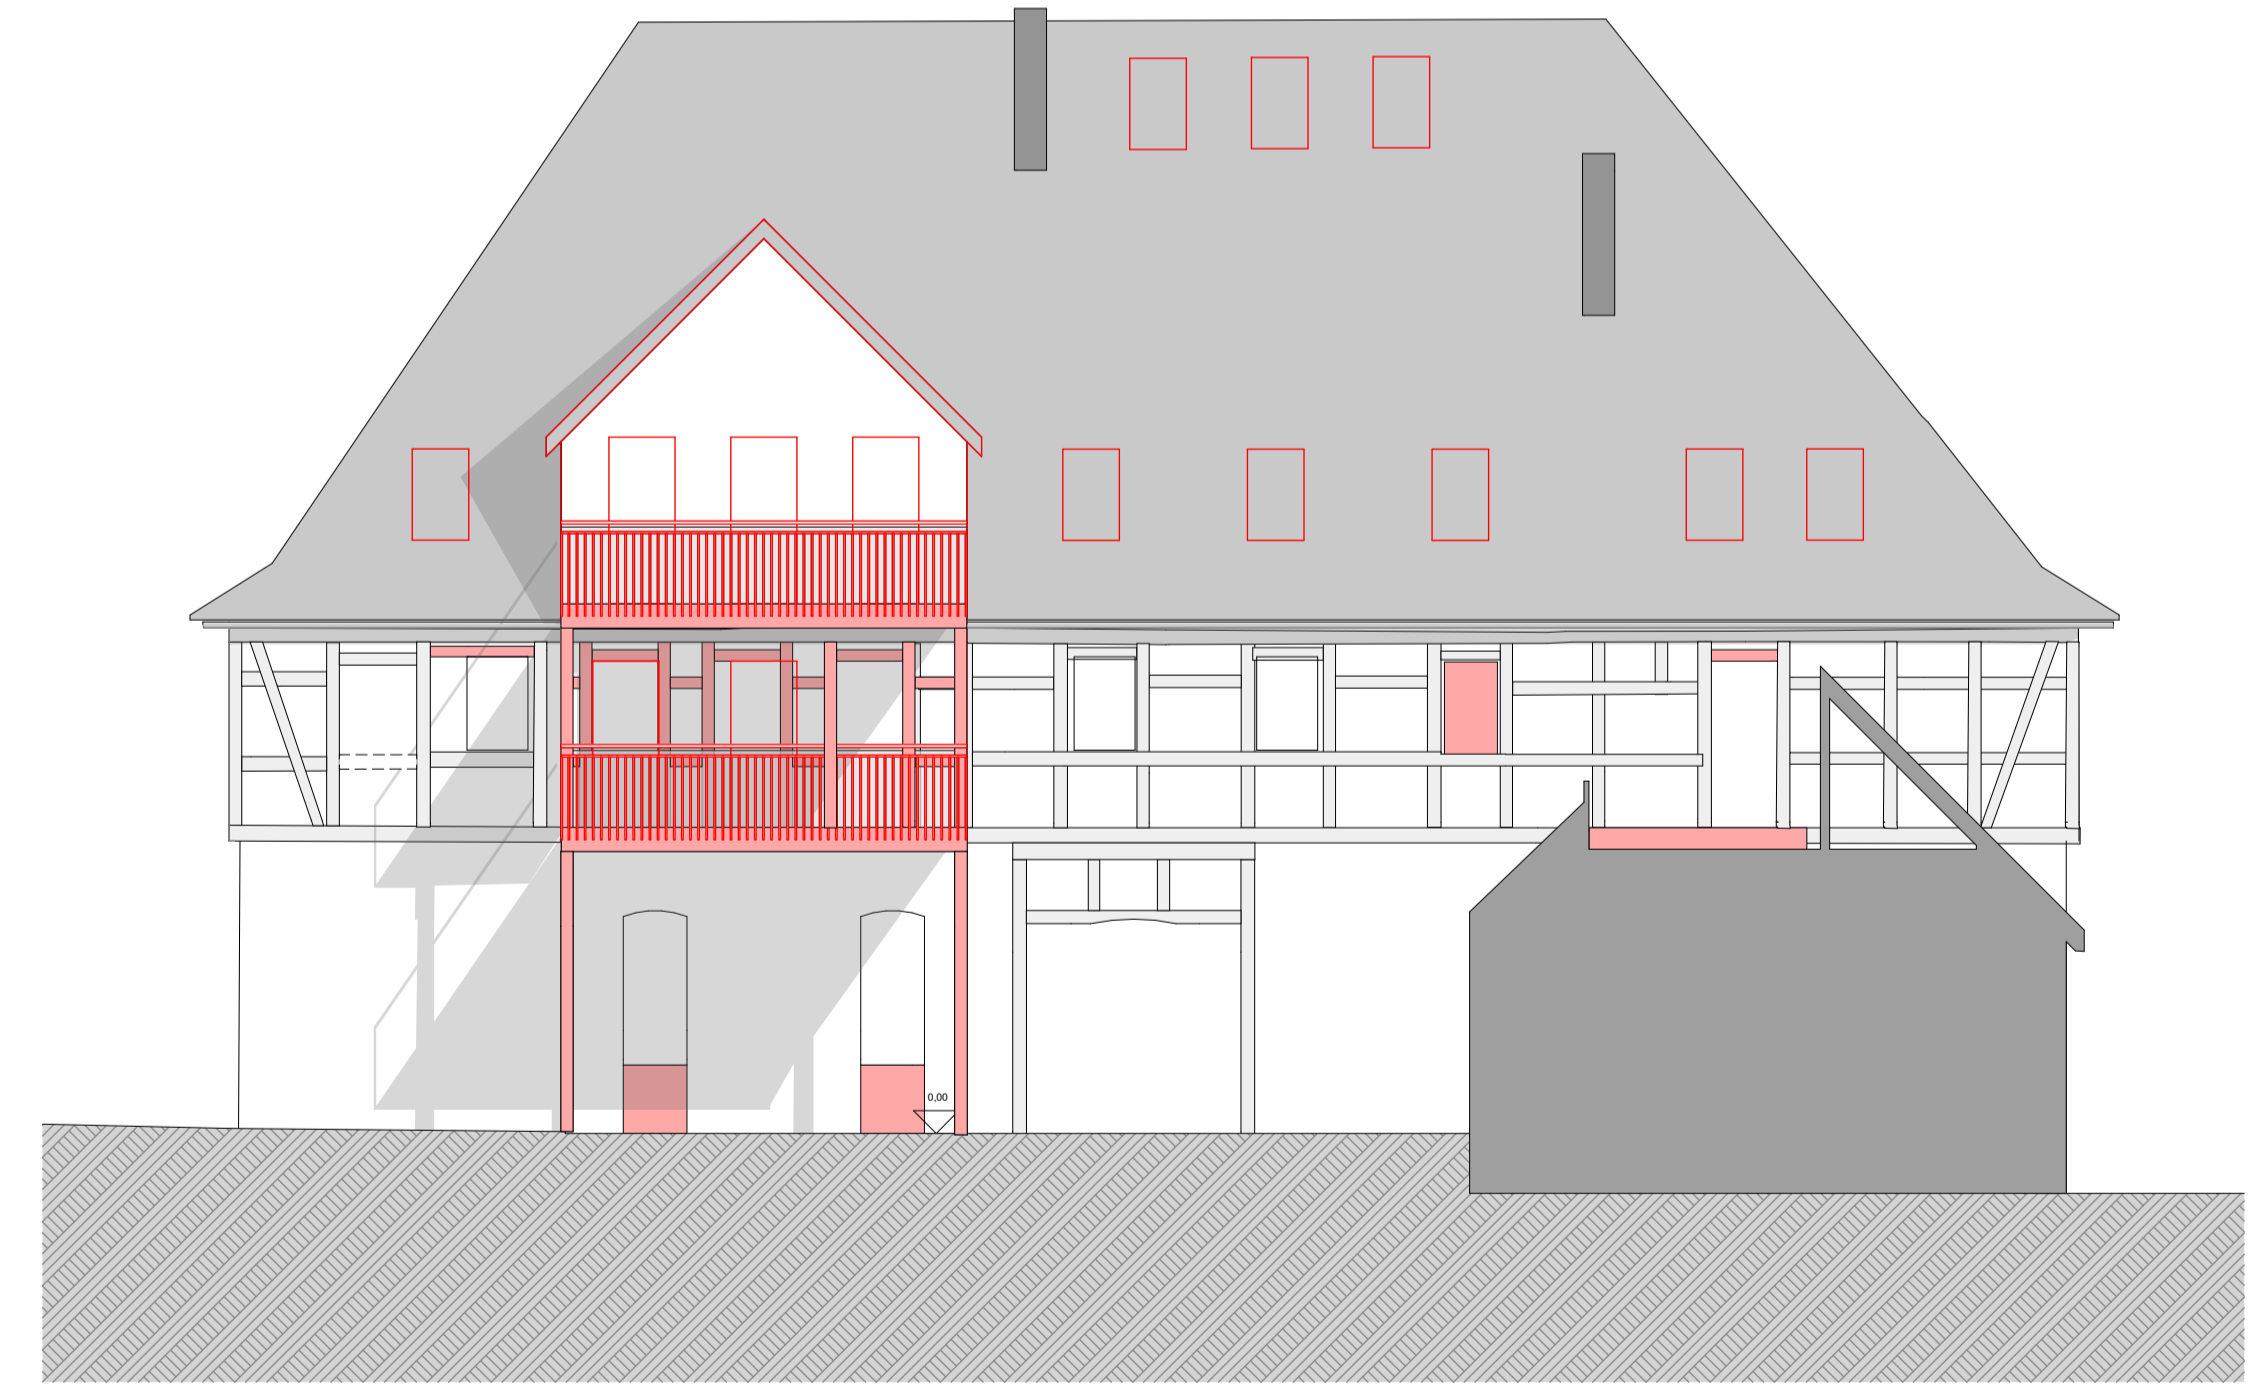

HG Hoffassade mit Planung (rot) 1:100

