


HG Westfassade Bestand 1:100

Text (schräg) aus Bauforschung: Dipl. - Ing. Torsten Lieberenz



HG Westfassade Bestand mit Abriss (gelb) 1:100

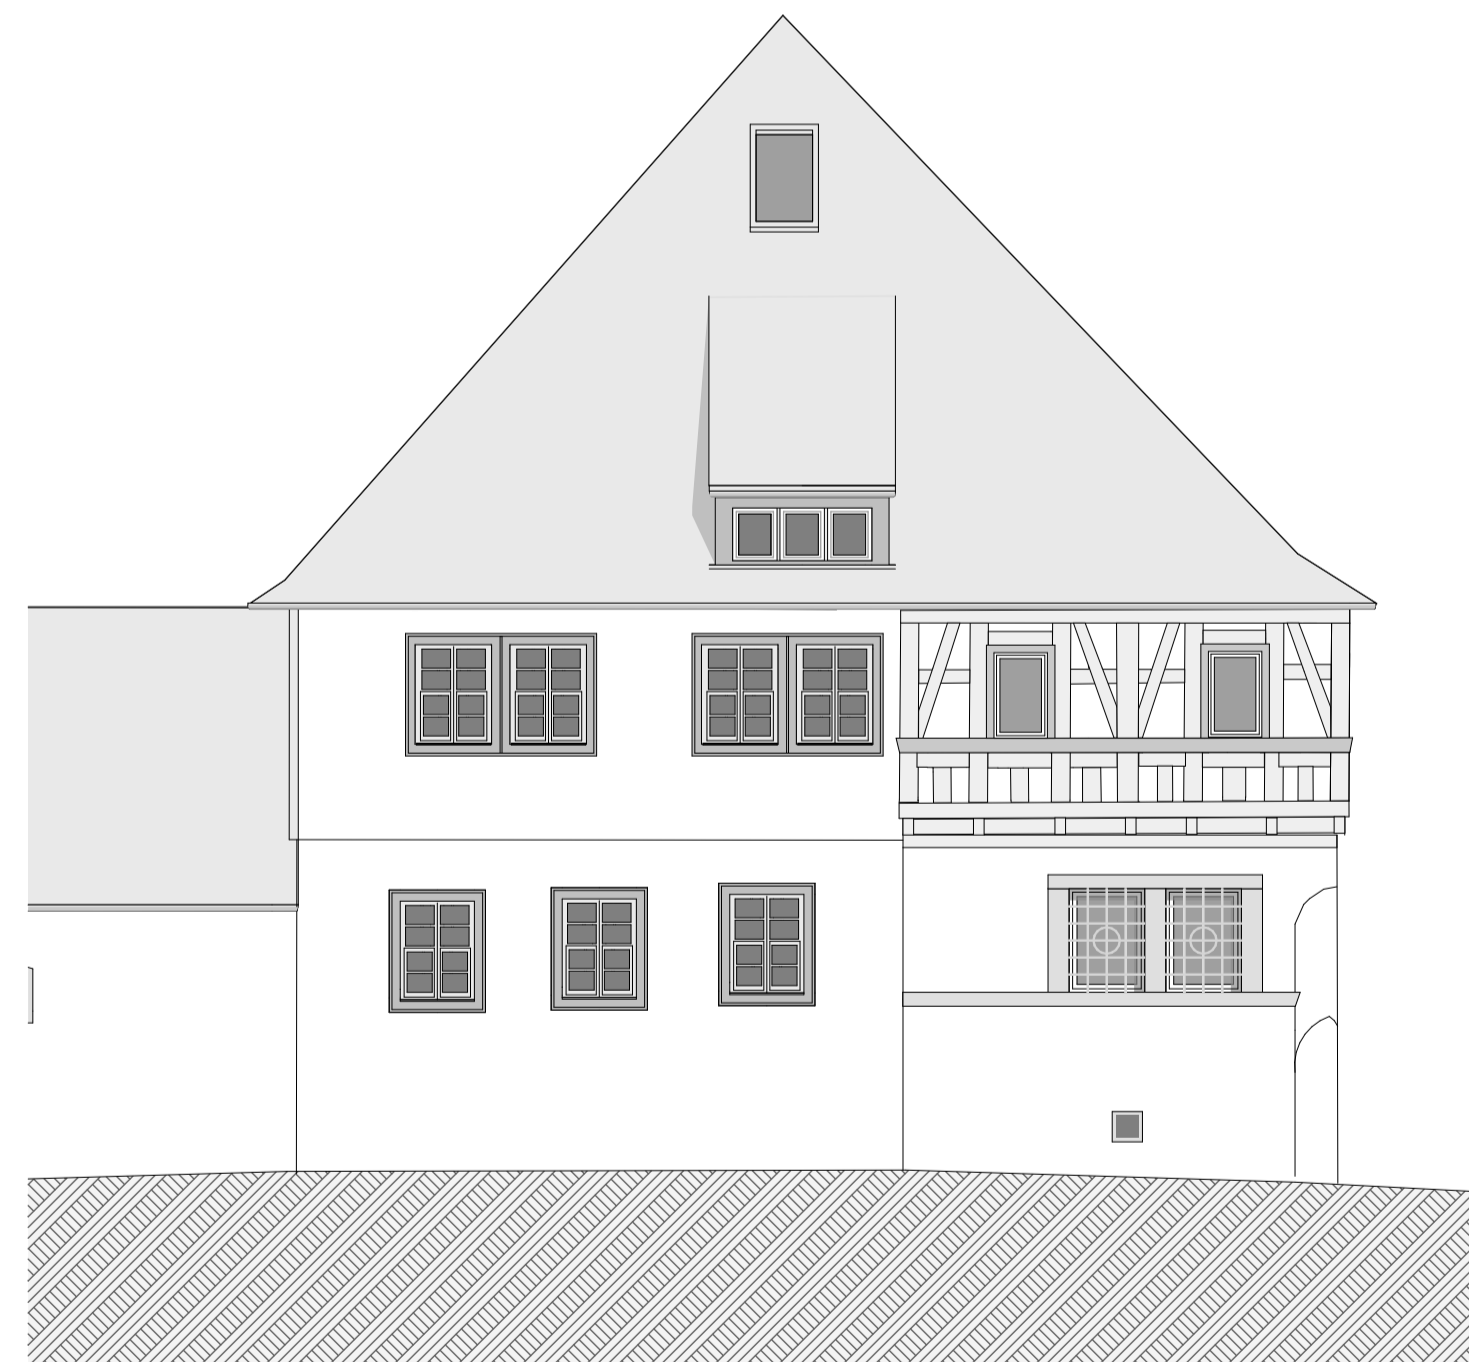

HG Westfassade Variante mit Gaube 1:100



HG Westfassade mit Planung 1:100






HG Westfassade mit Neubau (rot) 1:100


ARCHITEKT:
B10 Architektur & Design
Schlachthofstraße 82
99085 Erfurt
Tel: 017647304067
info@b10architektur-design.de

AUFTRAGGEBER:
Andreas Püttmann
Gothardstraße 25, 99084 Erfurt
Tel: 015127078487
projekte@antignum.com

UNTERSCHRIFT AUFTRAGGEBER:

BAUVORHABEN:
A20/01 BV Ollendorf
Denkmalgeschützter Dreiseitenhof
Angergasse 106 99198 Ollendorf
Gemarkung Ollendorf
Flur 1 Flurstück 68

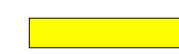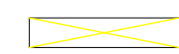 Abruch
 Abruch Fensterelement
 Neubau

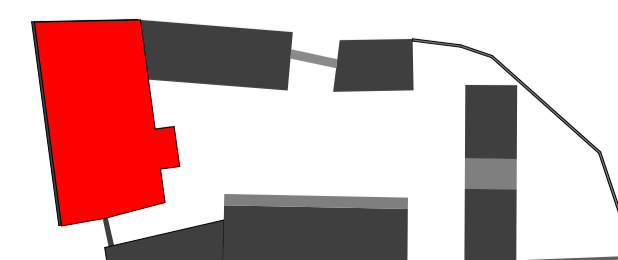

Denkmalgeschützter Dreiseitenhof

HG Westfassade

8

gez.	Maßstab	Blattgröße	Datum
Tanja Ernst-Adams	1:100	841x594 A1	24.03.23

Blatt-Nr.